


# Maat S

Plattegrond

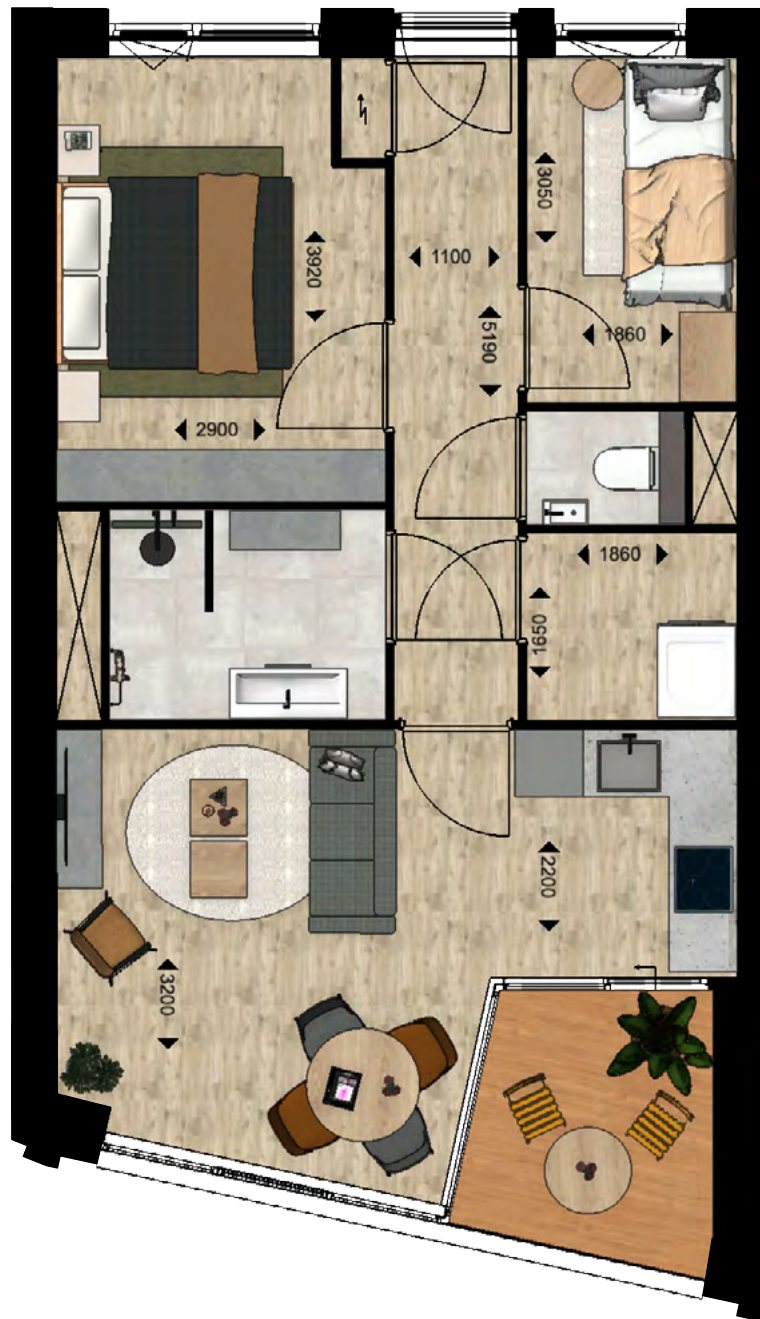

Schaal 1:75

## 3 - kamer appartement

### Kenmerken

- Aantal kamers 3
- Woonoppervlakte van circa 55 m<sup>2</sup>
- Loggia van circa 4,5 m<sup>2</sup>
- Slaapkamers van circa 11 m<sup>2</sup> en 6 m<sup>2</sup>
- Inpandige berging voor techniek en wasmachine van circa 3 m<sup>2</sup>
- Berging op de begane grond van circa 5 m<sup>2</sup>