


Maat XL

Plattegrond

Denim - Type 16

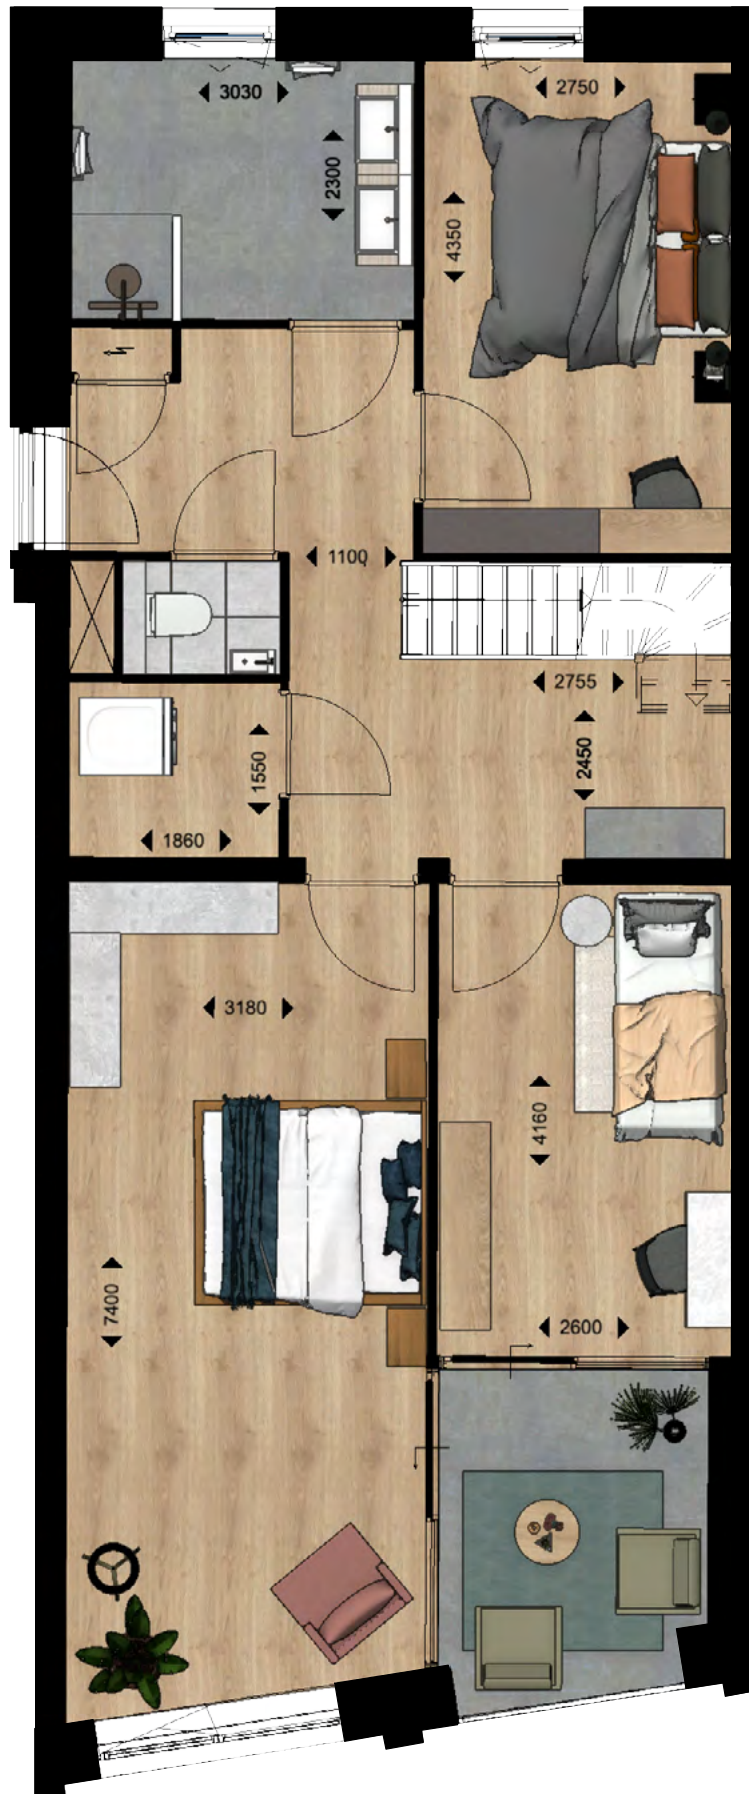

Schaal 1:75

4 - kamer appartement

Kenmerken

- Aantal kamers 4
- Woonoppervlakte van circa 142 m²
- Loggia van circa 6,5 m² en een terras van circa 13,5 m²
- Slaapkamers van circa 23 m², 12 m² en 11 m²
- Inpandige berging voor techniek en wasmachine van circa 3 m²
- Berging op de begane grond van circa 7 m²

Maat XL

Plattegrond



Verdieping

Schaal 1:75

